


# M 1:100

## ANSICHT NORD

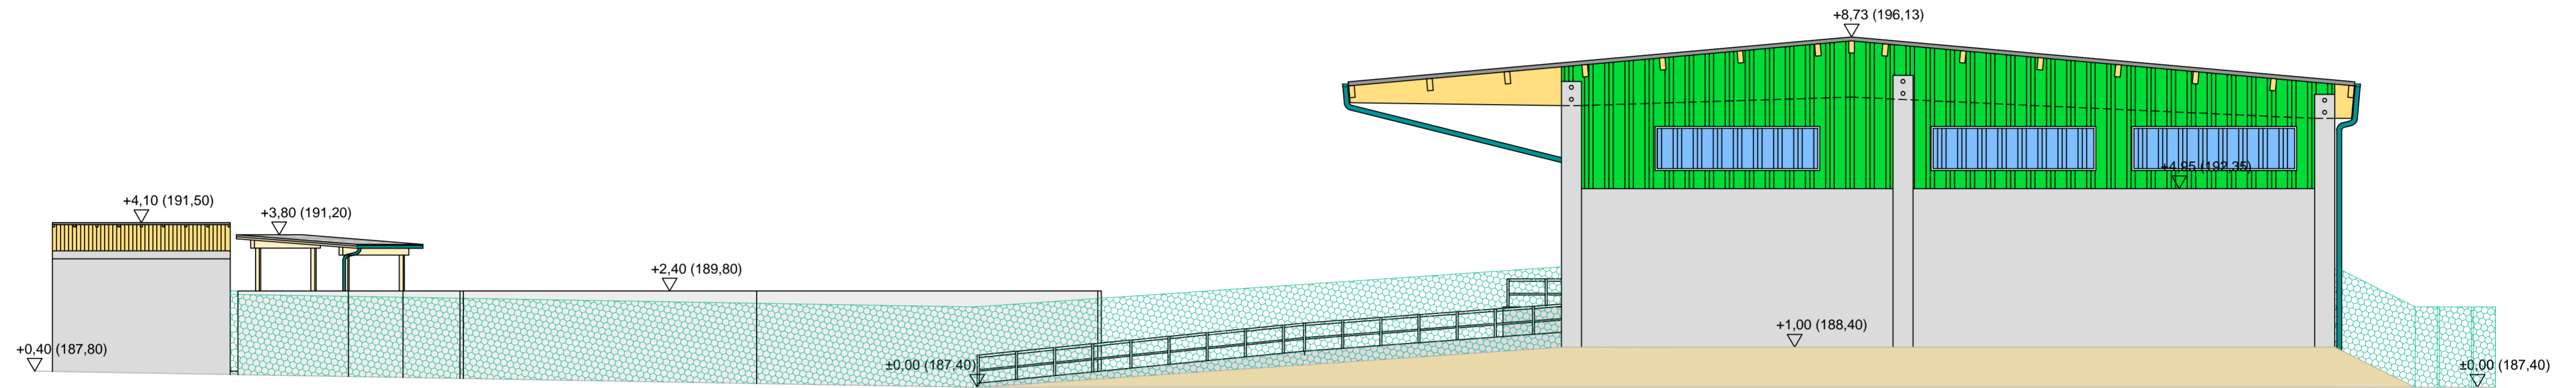

## ANSICHT SÜD

